

COMPAGNIA
TEATRALE
FAVOLAFOLLE


AUDITORIUM
COMUNALE
DI GAGGIANO

Via Dante 1

Tavola 01:
PIANTA
GENERALE

Scala 1:100

Comune di Gaggiano
Provincia di Milano

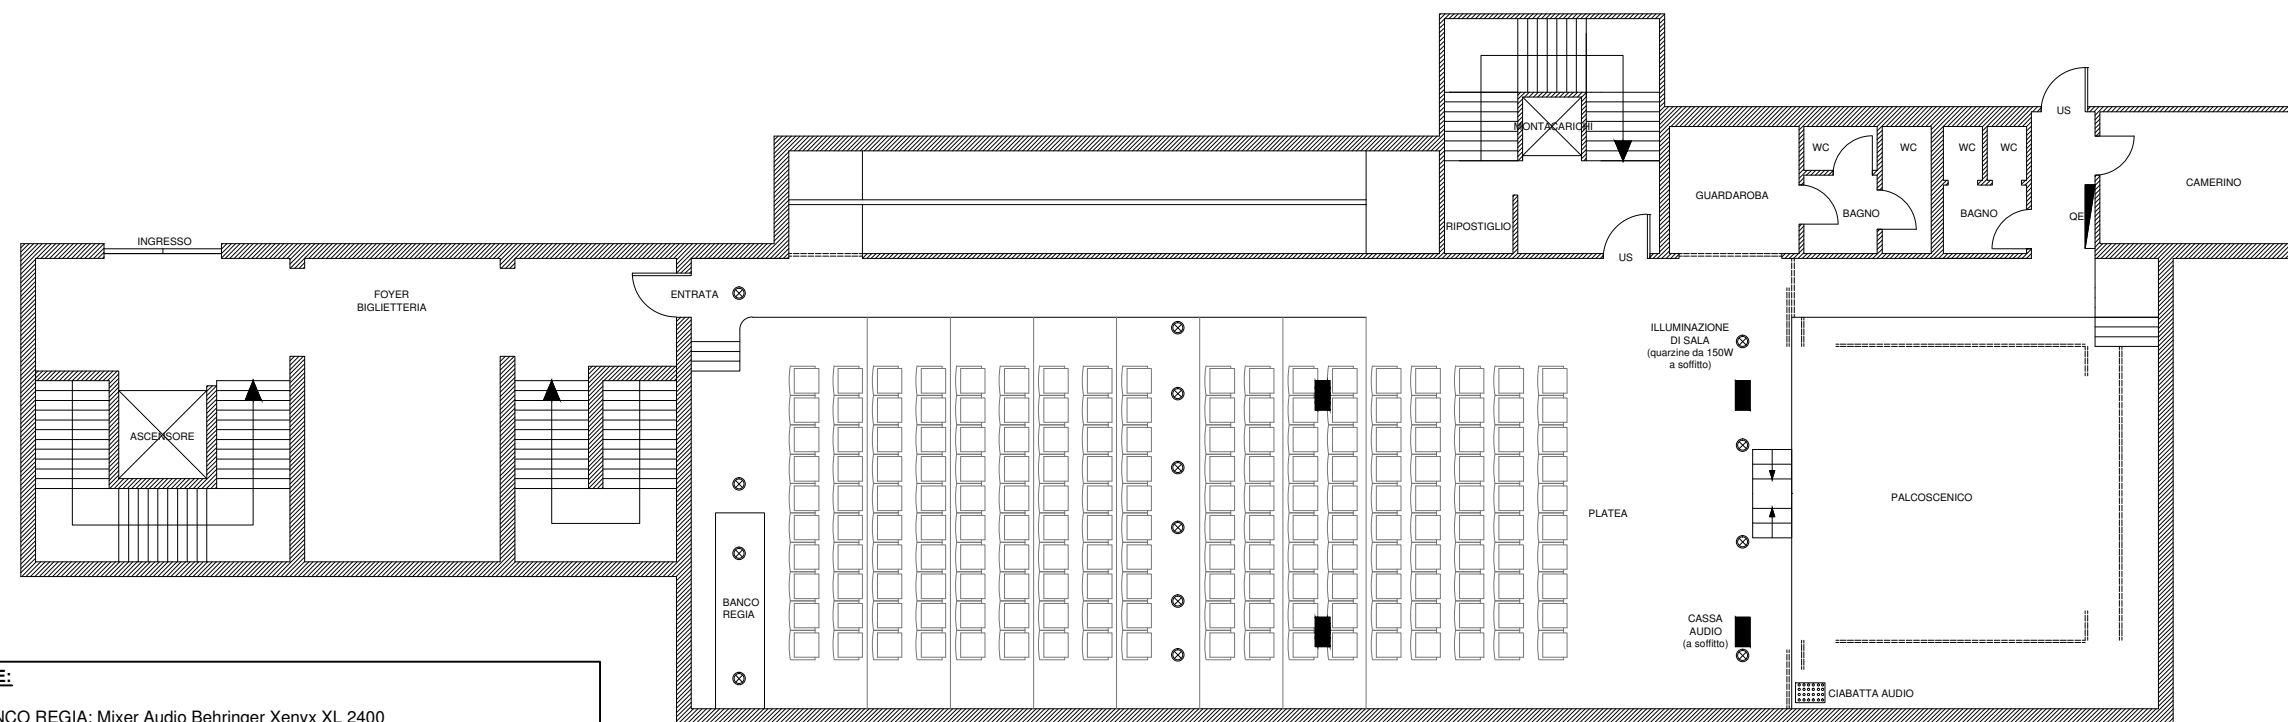

NOTE:

- BANCO REGIA: Mixer Audio Behringer Xenyx XL 2400
Mixer Luci SGM Regia 24
3 Dimmer da 8 canali da 2 KW ognuno
- DOTAZIONI PALCO: Ciabatta audio su palco da 24 IN-8 OUT
- PLATEA: 180 posti (a gradoni)

COMPAGNIA
TEATRALE
FAVOLAFOLLE

AUDITORIUM
COMUNALE
DI GAGGIANO

Via Dante 1

Tavola 02:
PIANTA
DETTAGLI

Scala 1:100

Comune di Gaggiano
Provincia di Milano

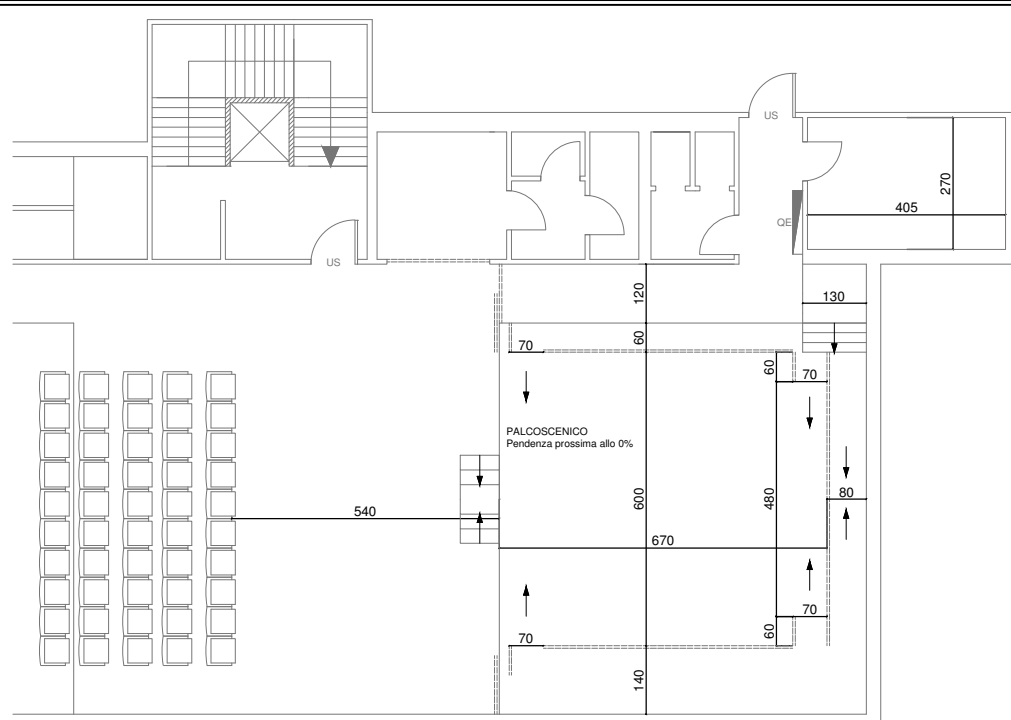


Tavola 02_a:
QUOTE
PRINCIPALI

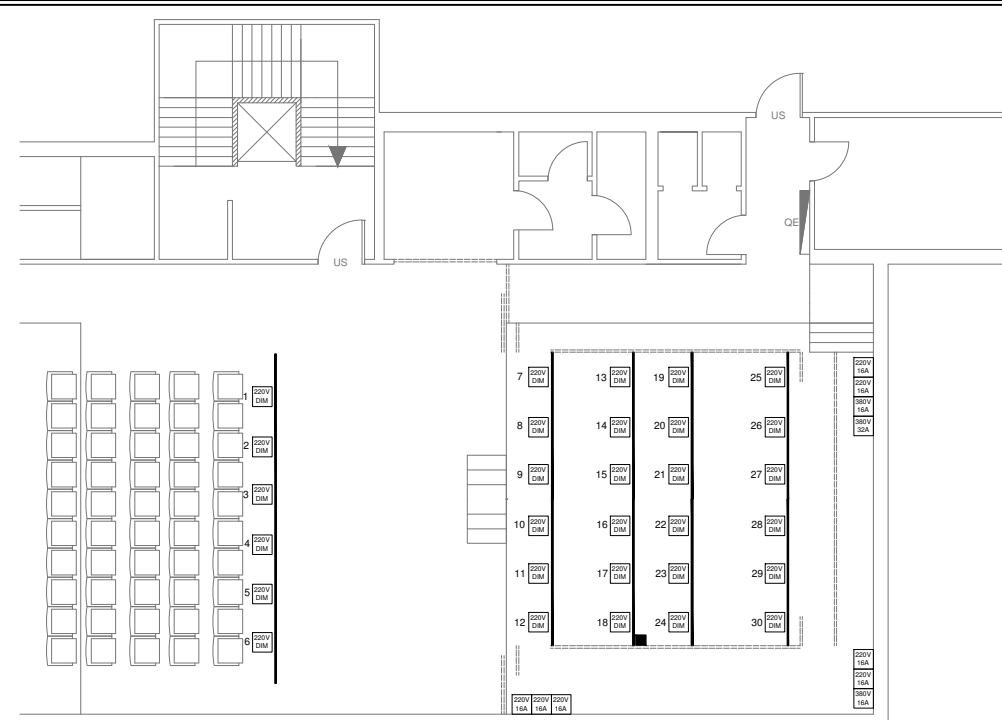


Tavola 02_b:
IMPIANTO
ELETTRICO
PALCO

NOTE e LEGENDA:

- n° : Presa 220V-16A ritorno a dimmer
- : Presa alimentazione 220V-16A
- : Presa alimentazione 380V-16A
- : Presa alimentazione 380V-32A
- : Presa di alimentazione telo per proiezioni

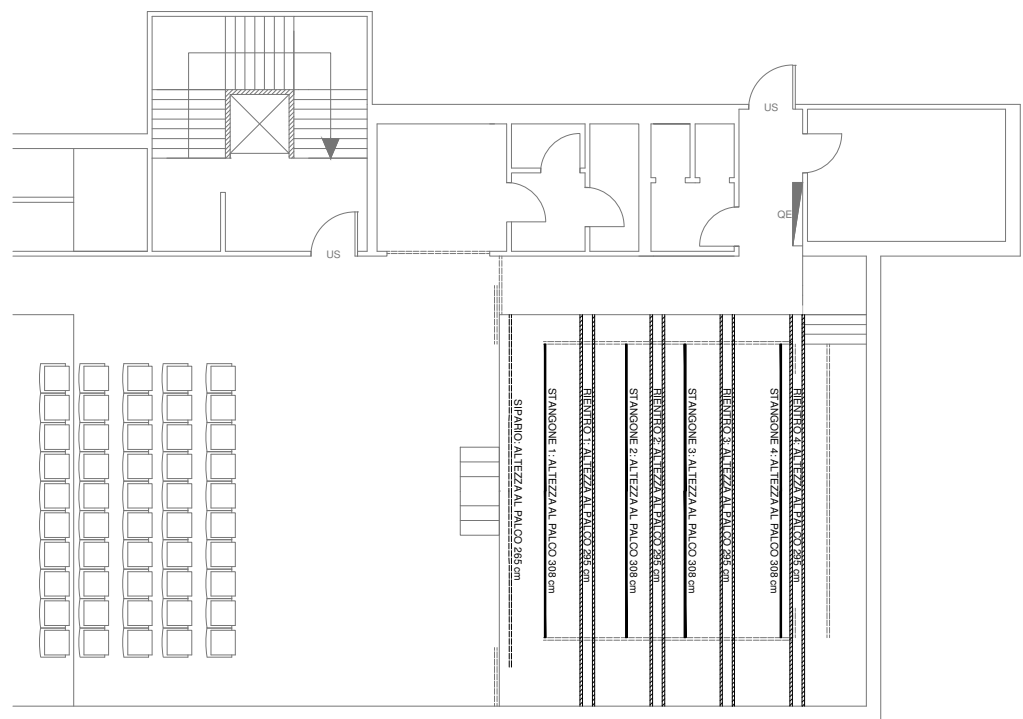


Tavola 03_a:
ALTEZZE
PALCO

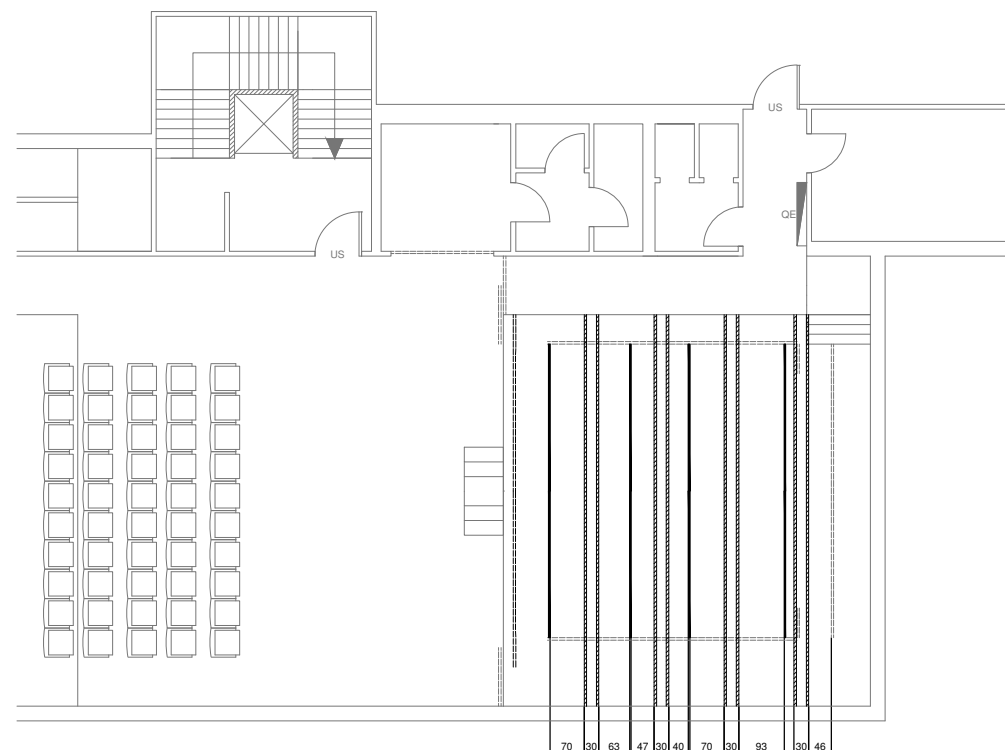


Tavola 03_b:
DISTANZE
ELEMENTI
SOFFITTO

COMPAGNIA
TEATRALE
FAVOLAFOLLE

AUDITORIUM
COMUNALE
DI GAGGIANO

Via Dante 1

Tavola 03:
PIANTA
DETTAGLI

Scala 1:100

Comune di Gaggiano
Provincia di Milano

COMPAGNIA
TEATRALE
FAVOLAFOLLE

AUDITORIUM
COMUNALE
DI GAGGIANO

Via Dante 1

Tavola 04:
PROSPETTO
SEZIONE

Scala 1:100

Comune di Gaggiano
Provincia di Milano

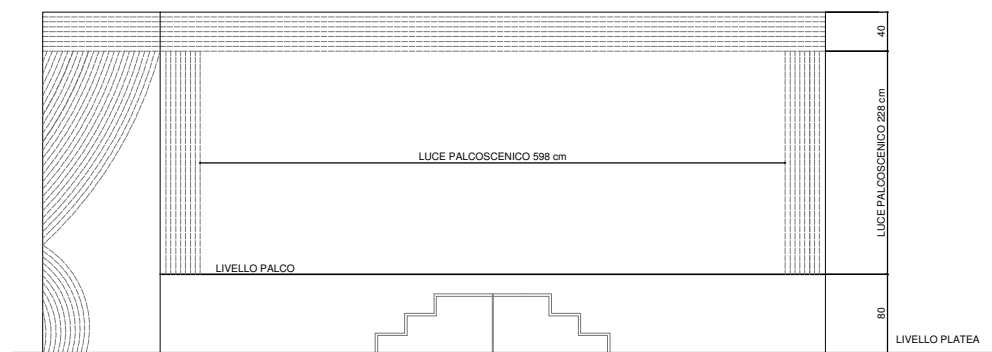


Tavola 04_a:
PROSPETTO
PALCO

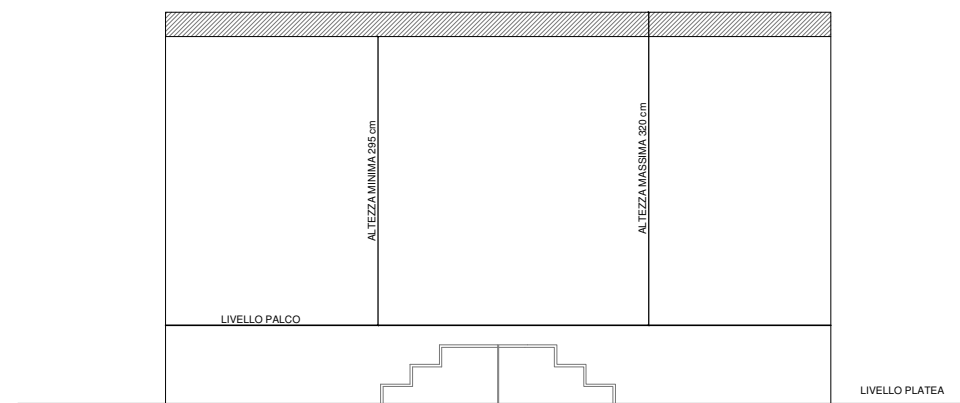


Tavola 04_a:
SEZIONE
PALCO